



ΕΦΗΜΕΡΙΣ ΤΗΣ ΚΥΒΕΡΝΗΣΕΩΣ

ΤΗΣ ΕΛΛΗΝΙΚΗΣ ΔΗΜΟΚΡΑΤΙΑΣ

ΤΕΥΧΟΣ ΔΕΥΤΕΡΟ — Αρ. Φύλλου 39

27 Ιανουαρίου 1998

ΠΕΡΙΕΧΟΜΕΝΑ

ΥΠΟΥΡΓΙΚΕΣ ΑΠΟΦΑΣΕΙΣ ΚΑΙ ΕΓΚΡΙΣΕΙΣ

ΥΠΟΥΡΓΙΚΕΣ ΑΠΟΦΑΣΕΙΣ ΚΑΙ ΕΓΚΡΙΣΕΙΣ

Αριθ. ΥΠΠΟ/ΑΡΧ/Α1/Φ23/62953/3706 (1)

Καθορισμός Ζωνών Α΄ - Β΄ προστασίας του αρχαιολογικού χώρου Λασαίας, Ν. Ηρακλείου - χρήσεις γης στη Ζώνη Α΄.

Ο ΥΠΟΥΡΓΟΣ ΠΟΛΙΤΙΣΜΟΥ

Έχοντας υπόψη:

1. Τις διατάξεις του Ν. 1558/85 (ΦΕΚ 137/Α/26.7.85) «Κυβέρνηση και Κυβερνητικά Όργανα».
2. Την ΥΠΠΟ/ΓΝΟΣ/49610/28.11.90 (ΦΕΚ 743/Β/29.11.90) «Εξαίρεση από τον περιορισμό των τριών υπογραφών».
3. Τις διατάξεις του Κ.Ν. 5351/32 «Περί Αρχαιοτήτων».
4. Τις διατάξεις του Ν. 1127/81, (ΦΕΚ 32/Α/81) «Περί κυρώσεως της εις Λονδίνον, την 6η Μαΐου 1969 υπογραφείσης Ευρωπαϊκής Συμβάσεως δια την προστασίαν της αρχαιολογικής κληρονομιάς».
5. Το Ν. 1892/90 (ΦΕΚ 101/Α/31.7.1990) κεφάλαιο ΙΔ΄ άρθρο 91 «Ρυθμίσεις αρμοδιότητας του Υπουργείου Πολιτισμού».
6. Την Υ.Α. Φ23/32140/1442/14.7.1979 (ΦΕΚ 767/Β΄/9.9.1979).
7. Την ομόφωνη γνωμοδότηση του Κεντρικού Συμβουλίου, όπως διατυπώθηκε στην αρ. 30/2.7.1997 Συνεδρία του, αποφασίζουμε:

Για την αποτελεσματικότερη προστασία κι ανάδειξη του σημαντικότατου αρχαιολογικού χώρου της αρχαίας Λασαίας (όπου ευρίσκονται Μινωϊκές εγκαταστάσεις, ήτοι προανακτορικοί οικισμοί και θολωτοί τάφοι· η Ελληνιστική και Ρωμαϊκή πόλη και τα νεκροταφεία, ο λιμενοβραχίων της πόλεως κι η νήσος Τράφος· η βυζαντινή εκκλησία, του 16ου μ.χ. αι. του Αγίου Ιωάννη του Χρυσοστόμου) - και της φυσιογνωμίας του, καθορίζονται στο σύνολο της ελεγχόμενης, από πλευράς αρχαιολογικού νόμου περιοχής, Ζώνες Α΄ 1-2 και Β΄ προστασίας, ως εξής:

Ι.Α. ΖΩΝΗ Α1

Καθορίζεται ως αδόμητη Ζώνη Α1, απολύτου προστασίας του αρχαιολογικού χώρου της αρχαίας Λασαίας, η περιοχή η οποία στο συνημμένο απόσπασμα χάρτη ΓΥΣ 1:5.000, ορίζεται από τα σημεία 1, 2, 3, 4,.........30, 31, 32, 33 ακτογραμμή 1 όπως αυτά αντιστοιχούν στις συντεταγμένες του συνημμένου πίνακος.

ΖΩΝΗ Α2

Καθορίζεται ως αδόμητη Ζώνη Α2, απολύτου προστασίας του αρχαιολογικού χώρου της αρχαίας Λασαίας, η περιοχή η οποία στο συνημμένο απόσπασμα χάρτη ΓΥΣ 1:5.000, ορίζεται από τα σημεία 44, 45, 46,.......54, 60, 61, 44, όπως αυτά αντιστοιχούν στις συντεταγμένες του συνημμένου πίνακος.

Β. Χρήσεις γης:

Οι Ζώνες Α1, Α2 καθορίζονται ως αδόμητες, απολύτου προστασίας. Απαγορεύεται κάθε φυσική η τεχνητή διαμόρφωση του εδάφους, η δόμηση και κάθε άλλη κατασκευή (π.χ. ορνιθώνες, θερμοκήπια, ποιμνιοστάσια, φρεάτια, αποθήκες, αντλιοστάσια, δεξαμενές) για την οποία απαιτείται ή δεν απαιτείται άδεια της αρμόδιας πολεοδομικής αρχής. Ακόμα απαγορεύονται οι διαμορφώσεις κι αλλοιώσεις της υφιστάμενης μορφής του χώρου, η διάνοιξη νέων οδών ή η διαπλάτυνση υφισταμένων, οι ισοπεδώσεις, οι εκσκαφές καθώς κι οποιαδήποτε εργασία, δυνατή να βλάψει άμεσα ή έμμεσα τις αρχαιότητες.

Επιτρέπονται οι υφιστάμενες χρήσεις γης, δηλ. γεωργική και κτηνοτροφική. Επιτρέπονται οι ανοικτές, χωρίς χρήση μηχανικού μέσου καλλιέργειες, μόνο κατόπιν αιτήσεως κι αδείας από την αρμόδια, για την περιοχή, ΚΓ΄ ΕΠΚΑ. Επιτρέπεται, ακόμη, η βελτίωση της υφισταμένης αμαξιτής οδού Καλών Λιμένων - Λέντα, που διασχίζει από τα Ανατολικά προς τα Δυτικά τον χώρο, ύστερα από προηγούμενη έγκριση της αρμοδίου ΚΓ΄ ΕΠΚΑ.

ΙΙ. Α. ΖΩΝΗ Β.

Καθορίζεται ως Ζώνη Β προστασίας αρχαιολογικού χώρου αρχαίας Λασαίας, η περιοχή, η οποία περικλείεται από

την πολυγωνική γραμμή 33, 32, 31, 30........26, 34, 35.......57, 58, 59, 33, όπως σημειώνεται στο συνοδεύον, την παρούσα Απόφαση, απόσπασμα χάρτη ΓΥΣ 1:5.000. Τα σημεία αντιστοιχούν στο συνημμένο πίνακα συντεταγμένων.

Β. Στη Ζώνη Β΄, η Υπηρεσία μας θα επιτρέπει, από πλευράς αρχαιολογικού Νόμου, την δόμηση με ειδικούς όρους και περιορισμούς, οι οποίοι θα διατυπωθούν σε υπό έκδοση Απόφασή μας και, οι οποίοι μετά από επεξεργασία από το συναρμόδιο Υπουργείο Περιβάλλοντος, Χωροταξίας και Δημοσίων Έργων, θα θεσμοθετηθούν με Προεδρικό Διάταγμα.

III. ΓΕΝΙΚΟΙ ΟΡΟΙ

1. Οποιαδήποτε δραστηριότητα εντός αυτών των καθορισμένων Ζωνών, θα επιτρέπεται μόνον εφ' όσον έχει την προβλεπόμενη από τις σχετικές διατάξεις του Κ.Ν. 5351/1932 «Περί Αρχαιοτήτων» προηγούμενη έγκριση της Υπηρεσίας μας και υπό την επίβλεψη της αρμοδίου, για την περιοχή ΚΓ' ΕΠΚΑ.

2. Αυθαίρετα κτίσματα εντός αρχαιολογικού χώρου ουδέποτε νομιμοποιούνται και υποχρεωτικά κατεδαφίζονται, σύμφωνα με τις διατάξεις της κείμενης Νομοθεσίας.

3. Δεν επιτρέπεται η εγκατάσταση λυομένων κατασκευών ή τροχοβιλλών.

4. Διατηρείται ο υφιστάμενος δασικός χαρακτήρας.

5. Όταν μία ιδιοκτησία οριακής αρτιότητας τέμνεται από το όριο δύο διαφορετικών Ζωνών, η αρτιότητα και ο συντελεστής δομήσεως προσμετρώνται στο σύνολο του γηπέδου και ισχύουν οι χρήσεις γης και οι όροι και περιορισμοί δομήσεως που εφαρμόζονται στη Ζώνη με τους ευνοϊκότερους για τον ιδιοκτήτη όρους: Ειδικότερα όμως για την περίπτωση που τμήμα του γηπέδου εντάσσεται στη Ζώνη Α, το κτίσμα υποχρεωτικά τοποθετείται σε εκτός της Ζώνης Α΄ τμήμα του γηπέδου, τηρουμένων και των άλλων γενικών διατάξεων.

6. Απαγορεύεται η ανάπτυξη οικοδομικών συνεταιρισμών, η αποθήκευση αδρανών υλικών και οι εγκαταστάσεις ετοίμου σκυροδέματος (SILO).

Από τις διατάξεις της παρουσας δεν προκαλείται δαπάνη εις βάρος του Κρατικού Προϋπολογισμού.

Η απόφαση αυτή να δημοσιευθεί στην Εφημερίδα της Κυβερνήσεως.

Αθήνα, 18 Δεκεμβρίου 1997

Ο ΥΠΟΥΡΓΟΣ

ΕΥΑΓΓΕΛΟΣ ΒΕΝΙΖΕΛΟΣ

ΖΩΝΗ Α1

ΣΗΜΕΙΟ	ΔΙΑΓΡΑΜΜΑ	Φ.Χ.	ΣΥΝ/ΝΗ X [m]	ΣΥΝ/ΝΗ Ψ [m]	ΑΠΟΣΤΑΣΗ ΜΕΤΑΞΥ ΣΗΜΕΙΩΝ: ΣΗΜΕΙΑ	ΑΠΟΣΤΑΣΗ [m]	ΠΑΡΑΤΗΡΗΣΕΙΣ
α/α	1:5000	1:50.000					
1	9555,6	ΑΝΤΙΣΚΑΡΙΟΝ	-14180.8	-34812.8	1 - 2	70.44	
2	9555,6	ΑΝΤΙΣΚΑΡΙΟΝ	-14171.3	-34743	2 - 3	69.68	
3	9555,6	ΑΝΤΙΣΚΑΡΙΟΝ	-14138.5	-34681.3	3 - 4	184.33	
4	9555,6	ΑΝΤΙΣΚΑΡΙΟΝ	-14135.0	-34497	4 - 5	99.25	
5	9555,6	ΑΝΤΙΣΚΑΡΙΟΝ	-14059.3	-34432.8	5 - 6	102.69	
6	9555,6	ΑΝΤΙΣΚΑΡΙΟΝ	-13960.7	-34403.4	6 - 7	192.34	
7	9556,5	ΑΝΤΙΣΚΑΡΙΟΝ	-13825.6	-34266.5	7 - 8	41.40	
8	9556,5	ΑΝΤΙΣΚΑΡΙΟΝ	-13826.1	-34307.9	8 - 9	43.14	
9	9556,5	ΑΝΤΙΣΚΑΡΙΟΝ	-13804.6	-34345.3	9 - 10	30.47	
10	9556,5	ΑΝΤΙΣΚΑΡΙΟΝ	-13802.6	-34375.7	10 - 11	32.63	
11	9556,5	ΑΝΤΙΣΚΑΡΙΟΝ	-13770.2	-34379.6	11 - 12	63.15	
12	9556,5	ΑΝΤΙΣΚΑΡΙΟΝ	-13716.3	-34346.7	12 - 13	138.08	
13	9556,5	ΑΝΤΙΣΚΑΡΙΟΝ	-13646.6	-34227.5	13 - 14	42.71	
14	9556,5	ΑΝΤΙΣΚΑΡΙΟΝ	-13605.2	-34217	14 - 15	39.19	
15	9556,5	ΑΝΤΙΣΚΑΡΙΟΝ	-13583.3	-34184.5	15 - 16	44.74	
16	9556,5	ΑΝΤΙΣΚΑΡΙΟΝ	-13555.3	-34219.4	16 - 17	71.88	
17	9556,5	ΑΝΤΙΣΚΑΡΙΟΝ	-13487.0	-34241.8	17 - 18	80.08	
18	9556,5	ΑΝΤΙΣΚΑΡΙΟΝ	-13409.7	-34220.9	18 - 19	91.19	
19	9556,5	ΑΝΤΙΣΚΑΡΙΟΝ	-13349.4	-34152.5	19 - 20	37.40	
20	9556,5	ΑΝΤΙΣΚΑΡΙΟΝ	-13312.0	-34152	20 - 21	30.19	
21	9556,5	ΑΝΤΙΣΚΑΡΙΟΝ	-13298.5	-34125	21 - 22	40.21	
22	9556,5	ΑΝΤΙΣΚΑΡΙΟΝ	-13303.5	-34085.1	22 - 23	63.17	
23	9556,5	ΑΝΤΙΣΚΑΡΙΟΝ	-13244.1	-34106.6	23 - 24	78.58	
24	9556,5	ΑΝΤΙΣΚΑΡΙΟΝ	-13258.2	-34029.3	24 - 25	137.86	
25	9556,5	ΑΝΤΙΣΚΑΡΙΟΝ	-13147.9	-34112	25 - 26	84.84	
26	9556,5	ΑΝΤΙΣΚΑΡΙΟΝ	-13078.5	-34160.8	26 - 27	91.61	
27	9556,5	ΑΝΤΙΣΚΑΡΙΟΝ	-13116.4	-34244.2	27 - 28	132.20	
28	9556,5	ΑΝΤΙΣΚΑΡΙΟΝ	-13058.0	-34362.8	28 - 29	94.83	
29	9556,5	ΑΝΤΙΣΚΑΡΙΟΝ	-13038.5	-34455.6	29 - 30	96.64	
30	9556,5	ΑΝΤΙΣΚΑΡΙΟΝ	-12976.1	-34529.4	30 - 31	64.62	
31	9556,5	ΑΝΤΙΣΚΑΡΙΟΝ	-12916.3	-34504.9	31 - 32	53.10	
32	9556,5	ΑΝΤΙΣΚΑΡΙΟΝ	-12869.4	-34529.8	32 - 33	58.05	
33	9556,5	ΑΝΤΙΣΚΑΡΙΟΝ	-12857.9	-34586.7			


ΖΩΝΗ Α2

ΣΗΜΕΙΟ	ΔΙΑΓΡΑΜΜΑ	Φ.Χ.	ΣΥΝ/ΝΗ X [m]	ΣΥΝ/ΝΗ Ψ [m]	ΑΠΟΣΤΑΣΗ ΜΕΤΑΞΥ ΣΗΜΕΙΩΝ: ΣΗΜΕΙΑ	ΑΠΟΣΤΑΣΗ [m]	ΠΑΡΑΤΗΡΗΣΕΙΣ
α/α	1:5000	1:50.000					
44	9556,5	ΑΝΤΙΣΚΑΡΙΟΝ	-12613.8	-34026.5	44 - 45	69.62	
45	9556,5	ΑΝΤΙΣΚΑΡΙΟΝ	-12605.3	-34095.8	45 - 46	52.14	
46	9556,5	ΑΝΤΙΣΚΑΡΙΟΝ	-12624.7	-34144.2	46 - 47	105.73	
47	9556,5	ΑΝΤΙΣΚΑΡΙΟΝ	-12653.6	-34245.9	47 - 48	70.72	
48	9556,5	ΑΝΤΙΣΚΑΡΙΟΝ	-12606.1	-34298.3	48 - 49	33.28	
49	9556,5	ΑΝΤΙΣΚΑΡΙΟΝ	-12601.1	-34331.2	49 - 50	44.57	
50	9556,5	ΑΝΤΙΣΚΑΡΙΟΝ	-12556.8	-34336.1	50 - 51	67.09	
51	9556,5	ΑΝΤΙΣΚΑΡΙΟΝ	-12544.2	-34402	51 - 52	59.99	
52	9556,5	ΑΝΤΙΣΚΑΡΙΟΝ	-12489.4	-34426.4	52 - 53	73.74	
53	9556,5	ΑΝΤΙΣΚΑΡΙΟΝ	-12421.6	-34397.4	53 - 54	104.05	
54	9556,5	ΑΝΤΙΣΚΑΡΙΟΝ	-12382.2	-34301.1	54 - 60	230.05	
60	9556,5	ΑΝΤΙΣΚΑΡΙΟΝ	-12428.2	-34075.7	60 - 61	85.33	
61	9556,5	ΑΝΤΙΣΚΑΡΙΟΝ	-12513.5	-34073.3	61 - 44	110.68	
44	9556,5	ΑΝΤΙΣΚΑΡΙΟΝ	-12613.8	-34026.5			

Ζ Ω Ν Η Β

ΣΗΜΕΙΟ	ΔΙΑΓΡΑΜΜΑ	Φ.Χ.	ΣΥΝ/ΝΗ X	ΣΥΝ/ΝΗ Ψ	ΑΠΟΣΤΑΣΗ ΜΕΤΑΞΥ ΣΗΜΕΙΩΝ		ΠΑΡΑΤΗΡΗΣΕΙΣ
α/α	1:5000	1:50.000	[m]	[m]	ΣΗΜΕΙΑ	ΑΠΟΣΤΑΣΗ [m]	
33	9556,5	ΑΝΤΙΣΣΑΡΙΟΝ	-12857.9	-34586.7	33 - 32	58.05	
32	9556,5	ΑΝΤΙΣΣΑΡΙΟΝ	-12869.4	-34529.8	32 - 31	53.10	
31	9556,5	ΑΝΤΙΣΣΑΡΙΟΝ	-12916.3	-34504.9	31 - 30	64.62	
30	9556,5	ΑΝΤΙΣΣΑΡΙΟΝ	-12976.1	-34529.4	30 - 29	96.64	
29	9556,5	ΑΝΤΙΣΣΑΡΙΟΝ	-13038.5	-34455.6	29 - 28	94.83	
28	9556,5	ΑΝΤΙΣΣΑΡΙΟΝ	-13058.0	-34362.8	28 - 27	132.20	
27	9556,5	ΑΝΤΙΣΣΑΡΙΟΝ	-13116.4	-34244.2	27 - 26	91.61	
26	9556,5	ΑΝΤΙΣΣΑΡΙΟΝ	-13078.5	-34160.8	26 - 34	54.73	
34	9556,5	ΑΝΤΙΣΣΑΡΙΟΝ	-13088.0	-34214.7	34 - 35	46.40	
35	9556,5	ΑΝΤΙΣΣΑΡΙΟΝ	-13052.1	-34244.1	35 - 36	177.89	
36	9556,5	ΑΝΤΙΣΣΑΡΙΟΝ	-12880.5	-34197.2	36 - 37	40.60	
37	9556,5	ΑΝΤΙΣΣΑΡΙΟΝ	-12851.1	-34169.2	37 - 38	55.90	
38	9556,5	ΑΝΤΙΣΣΑΡΙΟΝ	-12795.2	-34169.2	38 - 39	62.26	
39	9556,5	ΑΝΤΙΣΣΑΡΙΟΝ	-12772.3	-34111.3	39 - 40	59.97	
40	9556,5	ΑΝΤΙΣΣΑΡΙΟΝ	-12776.8	-34051.5	40 - 41	28.01	
41	9556,5	ΑΝΤΙΣΣΑΡΙΟΝ	-12753.4	-34066.9	41 - 42	147.15	
42	9556,5	ΑΝΤΙΣΣΑΡΙΟΝ	-12673.7	-33943.2	42 - 43	86.80	
43	9556,5	ΑΝΤΙΣΣΑΡΙΟΝ	-12586.9	-33943.1	43 - 44	87.63	
44	9556,5	ΑΝΤΙΣΣΑΡΙΟΝ	-12613.8	-34026.5	44 - 45	69.82	
45	9556,5	ΑΝΤΙΣΣΑΡΙΟΝ	-12605.3	-34095.8	45 - 46	52.14	
46	9556,5	ΑΝΤΙΣΣΑΡΙΟΝ	-12624.7	-34144.2	46 - 47	105.73	
47	9556,5	ΑΝΤΙΣΣΑΡΙΟΝ	-12653.6	-34245.9	47 - 48	70.72	
48	9556,5	ΑΝΤΙΣΣΑΡΙΟΝ	-12606.1	-34298.3	48 - 49	33.28	
49	9556,5	ΑΝΤΙΣΣΑΡΙΟΝ	-12601.1	-34331.2	49 - 50	44.57	
50	9556,5	ΑΝΤΙΣΣΑΡΙΟΝ	-12556.8	-34336.1	50 - 51	67.09	
51	9556,5	ΑΝΤΙΣΣΑΡΙΟΝ	-12544.2	-34402	51 - 52	59.99	
52	9556,5	ΑΝΤΙΣΣΑΡΙΟΝ	-12489.4	-34426.4	52 - 53	73.74	
53	9556,5	ΑΝΤΙΣΣΑΡΙΟΝ	-12421.6	-34397.4	53 - 54	104.05	
54	9556,5	ΑΝΤΙΣΣΑΡΙΟΝ	-12382.2	-34301.1	54 - 55	71.01	
55	9556,5	ΑΝΤΙΣΣΑΡΙΟΝ	-12369.7	-34371	55 - 56	108.36	
56	9556,5	ΑΝΤΙΣΣΑΡΙΟΝ	-12407.1	-34472.7	56 - 57	67.67	
57	9556,5	ΑΝΤΙΣΣΑΡΙΟΝ	-12377.6	-34533.6	57 - 58	38.82	
58	9556,5	ΑΝΤΙΣΣΑΡΙΟΝ	-12340.2	-34544	58 - 59	76.12	
59	9556,5	ΑΝΤΙΣΣΑΡΙΟΝ	-12303.7	-34610.8			

ΑΡΧΕΙΟ: ΟΡΙ0616.CAL

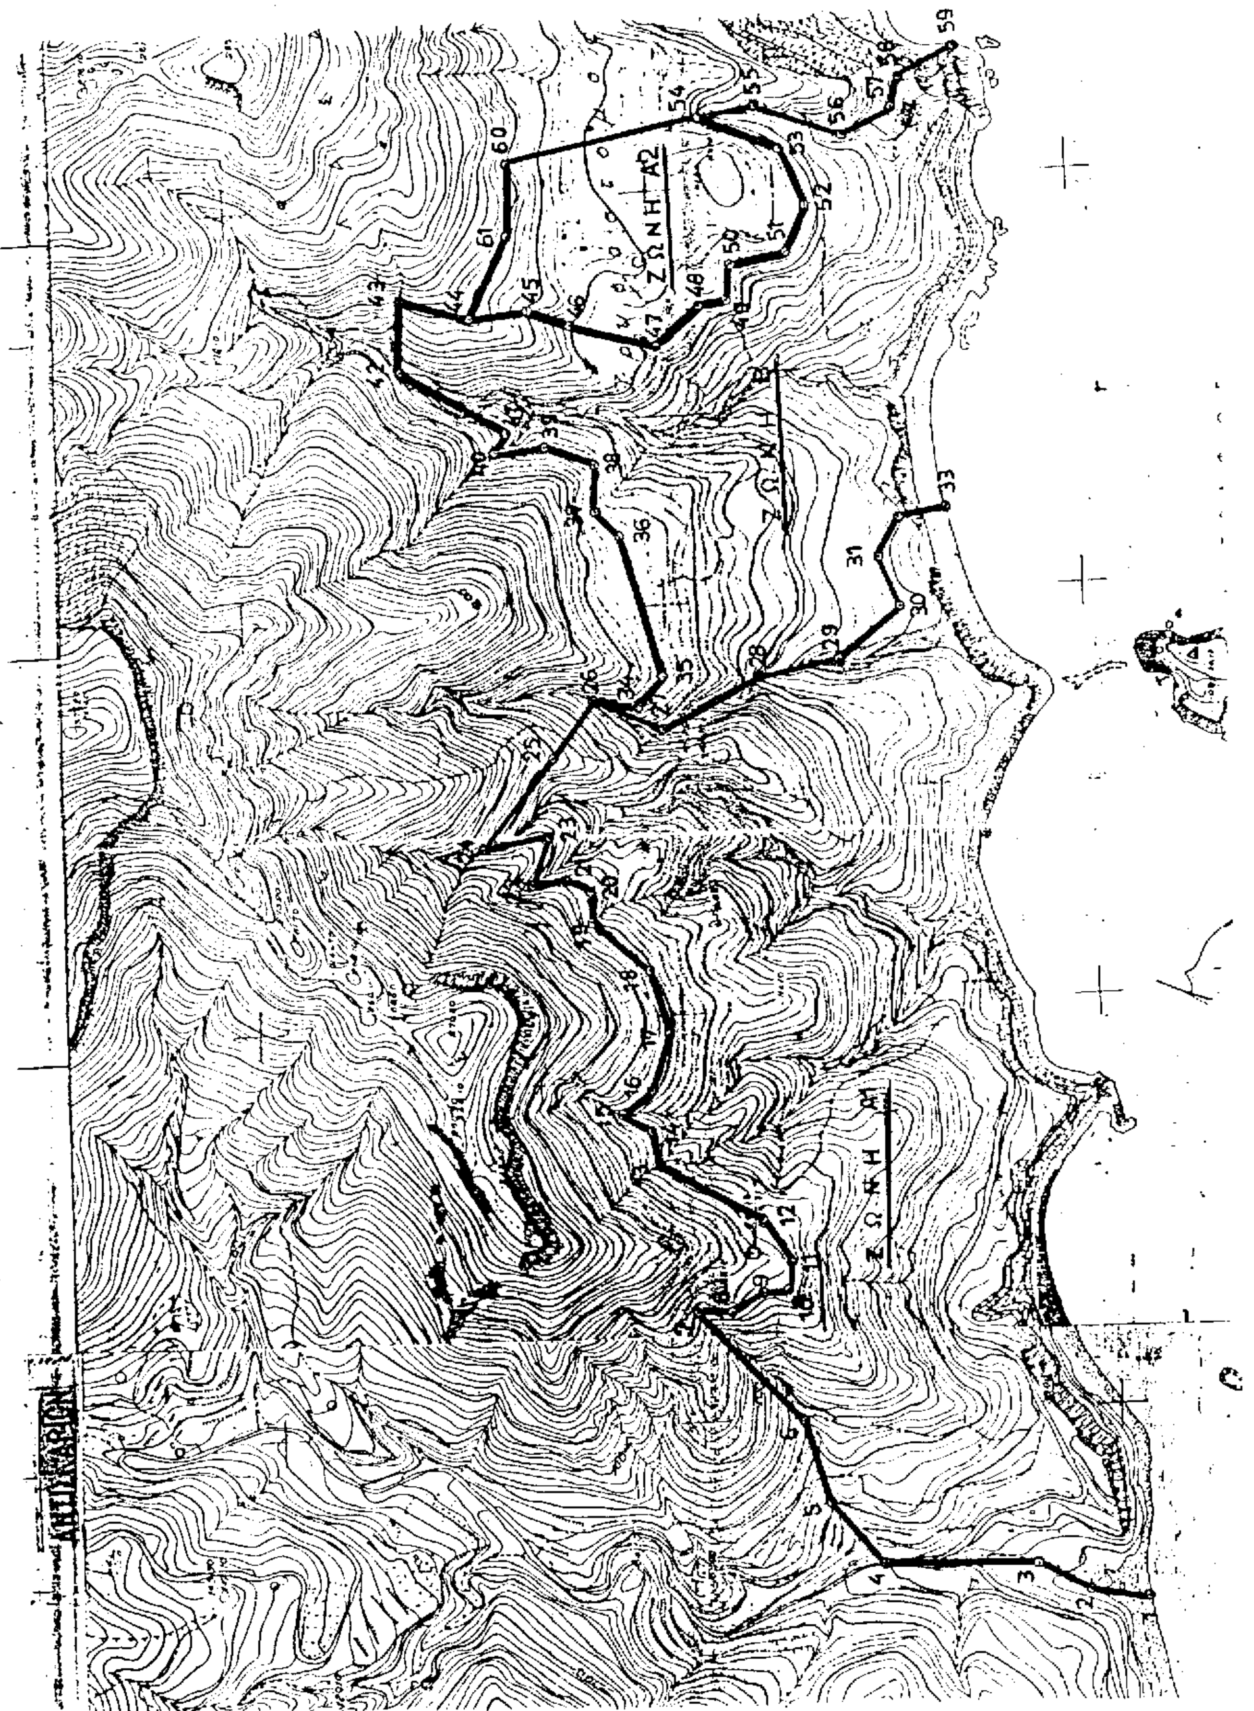
ΖΩΝΗ Α1
ΖΩΝΗ Β
ΖΩΝΗ Α2

Αριθ. ΥΠΠΟ/ΑΡΧ/Α1/Φ43/61182/3605π.ε. (2)

Επαναπροσδιορισμός ορίων κηρυγμένου αρχαιολογικού χώρου Οτζιά νήσου Κέας και κήρυξη ως αρχαιολογικού χώρου θαλάσσιας περιοχής στον όρμο Οτζιά Κέας.

Ο ΥΠΟΥΡΓΟΣ ΠΟΛΙΤΙΣΜΟΥ

Έχοντας υπόψη:

1. Τις διατάξεις του Ν. 1558/85 (ΦΕΚ 137/Α/26.7.85) «Κυβέρνηση και Κυβερνητικά Όργανα».

2. Την ΥΠΠΟ/ΓΝΟΣ/49610/28.11.90 (ΦΕΚ 743/Β/-29.11.90) «Εξαίρεση από τον περιορισμό των τριών υπογραφών».

3. Τις διατάξεις του Κ.Ν. 5351/32 «Περί Αρχαιοτήτων».

4. Τις διατάξεις του Ν. 1127/81 (ΦΕΚ 32/Α/81) «Περί κυρώσεως της εις Λονδίνον, την 6 Μαΐου 1969 υπογραφείσης Ευρωπαϊκής Συμβάσεως δια την προστασίαν της αρχαιολογικής κληρονομιάς».

5. Την αρ. πρωτ. ΥΠΠΟ/ΑΡΧ/Α1/Φ01/40293/1400/-10.9.84 Υπουργική απόφαση (ΦΕΚ 692/Β/1.10.84) περί κηρύξεως του Οτζιά ως αρχαιολογικού χώρου.

6. Την ομόφωνη γνωμοδότηση του Κεντρικού Αρχαιολογικού Συμβουλίου, όπως διατυπώθηκε στην αρ. 39/2.9.97 πράξη του, αποφασίζουμε:

Α) Συμπληρώνουμε την αρ. πρωτ. ΥΠΠΟ/ΑΡΧ/Α1/Φ01/40293/1400/10.9.84 Υπουργική απόφαση (ΦΕΚ 692/Β/1.10.84) και κηρύσσουμε ως αρχαιολογικό χώρο την περιοχή του Οτζιά Κέας, η οποία στο χάρτη κλίμακας 1:5.000, που συνοδεύει την παρούσα απόφαση, οριοθετείται από τα σημεία 17, 18, 19, 20, 21, 22, 12, 11, 10, 9, 23, 24, 25, 26, 27, 28, 29, 30, 31, 32, 33, 34, 35, 36, 37, 38, 39, 40, 41, 42, 43, 44, 45, 46, 47, 48, 49, 50, 51, 52, 53, ακτογραμμή, 17.

Β) Κηρύσσουμε ως αρχαιολογικό χώρο τη θαλάσσια περιοχή της θέσης «Αγ. Σώζων» στον όρμο Οτζιά Κέας, που στο συνημμένο χάρτη κλίμακας 1:5.000 οριοθετείται από τα σημεία 54, 55, 56, 57, 58 ακτογραμμή 54, για λόγους προστασίας των λειψάνων του αρχαίου λιμενοβραχίονα, που έχει εντοπισθεί στην περιοχή αυτή.

Τα σημεία που οριοθετούν τον κηρυσσόμενο χερσαίο και θαλάσσιο αρχαιολογικό χώρο αντιστοιχούν στα ζεύγη συντεταγμένων που παρατίθενται στους συνημμένους πίνακες συντεταγμένων.

Από τις διατάξεις της παρούσας Απόφασης δεν προκαλείται δαπάνη σε βάρος του Κρατικού Προϋπολογισμού.

Η απόφαση αυτή να δημοσιευθεί στην Εφημερίδα της Κυβερνήσεως.


Αθήνα, 14 Ιανουαρίου 1998

Ο ΥΠΟΥΡΓΟΣ

ΕΥΑΓΓΕΛΟΣ ΒΕΝΙΖΕΛΟΣ

Κηρυσσόμενος θαλάσσιος χώρος

ΣΗΜΕΙΟ	ΔΙΑΓΡΑΜΜΑ	Φ.Χ.	ΣΥΝ/ΝΗ X	ΣΥΝ/ΝΗ Ψ	ΑΠΟΣΤΑΣΗ ΜΕΤΑΞΥ ΣΗΜΕΙΩΝ		ΠΑΡΑΤΗΡΗΣΕΙΣ
α/α	1:5000	1:50.000	[m]	[m]	ΣΗΜΕΙΑ	ΑΠΟΣΤΑΣΗ [m]	
17	6581,2	Ν. Κ Ε Α	-8630.1	-7708.9			
18	6581,2	Ν. Κ Ε Α	-8635.6	-7789.6	18 - 17	80.89	
19	6581,2	Ν. Κ Ε Α	-8769.2	-8104.2	19 - 18	341.79	
20	6581,1	Ν. Κ Ε Α	-8846.8	-8275.3	20 - 19	187.87	
21	6581,3	Ν. Κ Ε Α	-8853.5	-8365.5	21 - 20	90.45	
22	6581,3	Ν. Κ Ε Α	-8945.0	-8343.5	22 - 21	94.11	
12	6581,3	Ν. Κ Ε Α	-9003.0	-8335.6	12 - 13	99.49	
11	6581,3	Ν. Κ Ε Α	-9093.5	-8342.5	11 - 12	90.76	
10	6581,3	Ν. Κ Ε Α	-9148.0	-8323.1	10 - 11	57.85	
9	6581,3	Ν. Κ Ε Α	-9274.9	-8356.5	9 - 23	58.67	
23	6581,3	Ν. Κ Ε Α	-9270.4	-8415	23 - 24	78.03	
24	6581,3	Ν. Κ Ε Α	-9348.4	-8417	24 - 25	66.19	
25	6581,3	Ν. Κ Ε Α	-9407.4	-8447	25 - 26	143.61	
26	6581,3	Ν. Κ Ε Α	-9547.4	-8415	26 - 27	114.31	
27	6581,3	Ν. Κ Ε Α	-9654.3	-8455.5	27 - 28	71.92	
28	6581,3	Ν. Κ Ε Α	-9710.8	-8500	28 - 29	91.35	
29	6581,3	Ν. Κ Ε Α	-9702.8	-8591	29 - 30	79.08	
30	6581,3	Ν. Κ Ε Α	-9715.8	-8669	30 - 31	97.83	
31	6581,3	Ν. Κ Ε Α	-9770.8	-8749.9	31 - 32	328.15	
32	6581,3	Ν. Κ Ε Α	-9867.8	-9063.4	32 - 33	37.57	
33	6581,3	Ν. Κ Ε Α	-9834.3	-9080.4	33 - 34	239.02	
34	6581,3	Ν. Κ Ε Α	-9969.8	-9277.3	34 - 35	110.76	
35	6581,3	Ν. Κ Ε Α	-10074.2	-9314.3	35 - 36	73.19	
36	6581,3	Ν. Κ Ε Α	-10126.7	-9365.3	36 - 37	195.21	
37	6581,3	Ν. Κ Ε Α	-10301.2	-9452.8	37 - 38	464.82	
38	6581,3	Ν. Κ Ε Α	-10756.1	-9357.3	38 - 39	150.95	
39	6581,3	Ν. Κ Ε Α	-10831.1	-9226.3	39 - 40	126.62	
40	6581,3	Ν. Κ Ε Α	-10928.0	-9144.8	40 - 41	174.42	
41	6581,3	Ν. Κ Ε Α	-10951.0	-8971.9	41 - 42	45.19	
42	6581,3	Ν. Κ Ε Α	-10932.0	-8930.9	42 - 43	118.58	
43	6581,3	Ν. Κ Ε Α	-10996.5	-8831.4	43 - 44	49.96	
44	6581,3	Ν. Κ Ε Α	-11012.0	-8783.9	44 - 45	67.02	
45	6581,3	Ν. Κ Ε Α	-11008.0	-8717	45 - 46	171.24	
46	6581,3	Ν. Κ Ε Α	-10952.5	-8555	46 - 47	127.30	
47	6581,3	Ν. Κ Ε Α	-10995.0	-8435	47 - 48	85.91	
48	6581,3	Ν. Κ Ε Α	-11013.0	-8351	48 - 49	63.00	
49	6581,1	Ν. Κ Ε Α	-10986.6	-8293.8	49 - 50	235.19	
50	6581,1	Ν. Κ Ε Α	-10962.0	-8059.9	50 - 51	118.73	
51	6581,1	Ν. Κ Ε Α	-11028.0	-7961.2	51 - 52	151.93	
52	6581,1	Ν. Κ Ε Α	-11065.6	-7814	52 - 53	140.98	
53	6581,1	Ν. Κ Ε Α	-11196.2	-7760.9			
54	6581,1	Ν. Κ Ε Α	-9997.5	-7832.3	54 - 55	237.99	
55	6581,1	Ν. Κ Ε Α	-10235.3	-7822.7	55 - 56	316.32	
56	6581,1	Ν. Κ Ε Α	-10396.1	-8095.1	56 - 57	197.96	
57	6581,1	Ν. Κ Ε Α	-10347.1	-8286.9	57 - 58	188.99	
58	6581,1	Ν. Κ Ε Α	-10158.8	-8303			

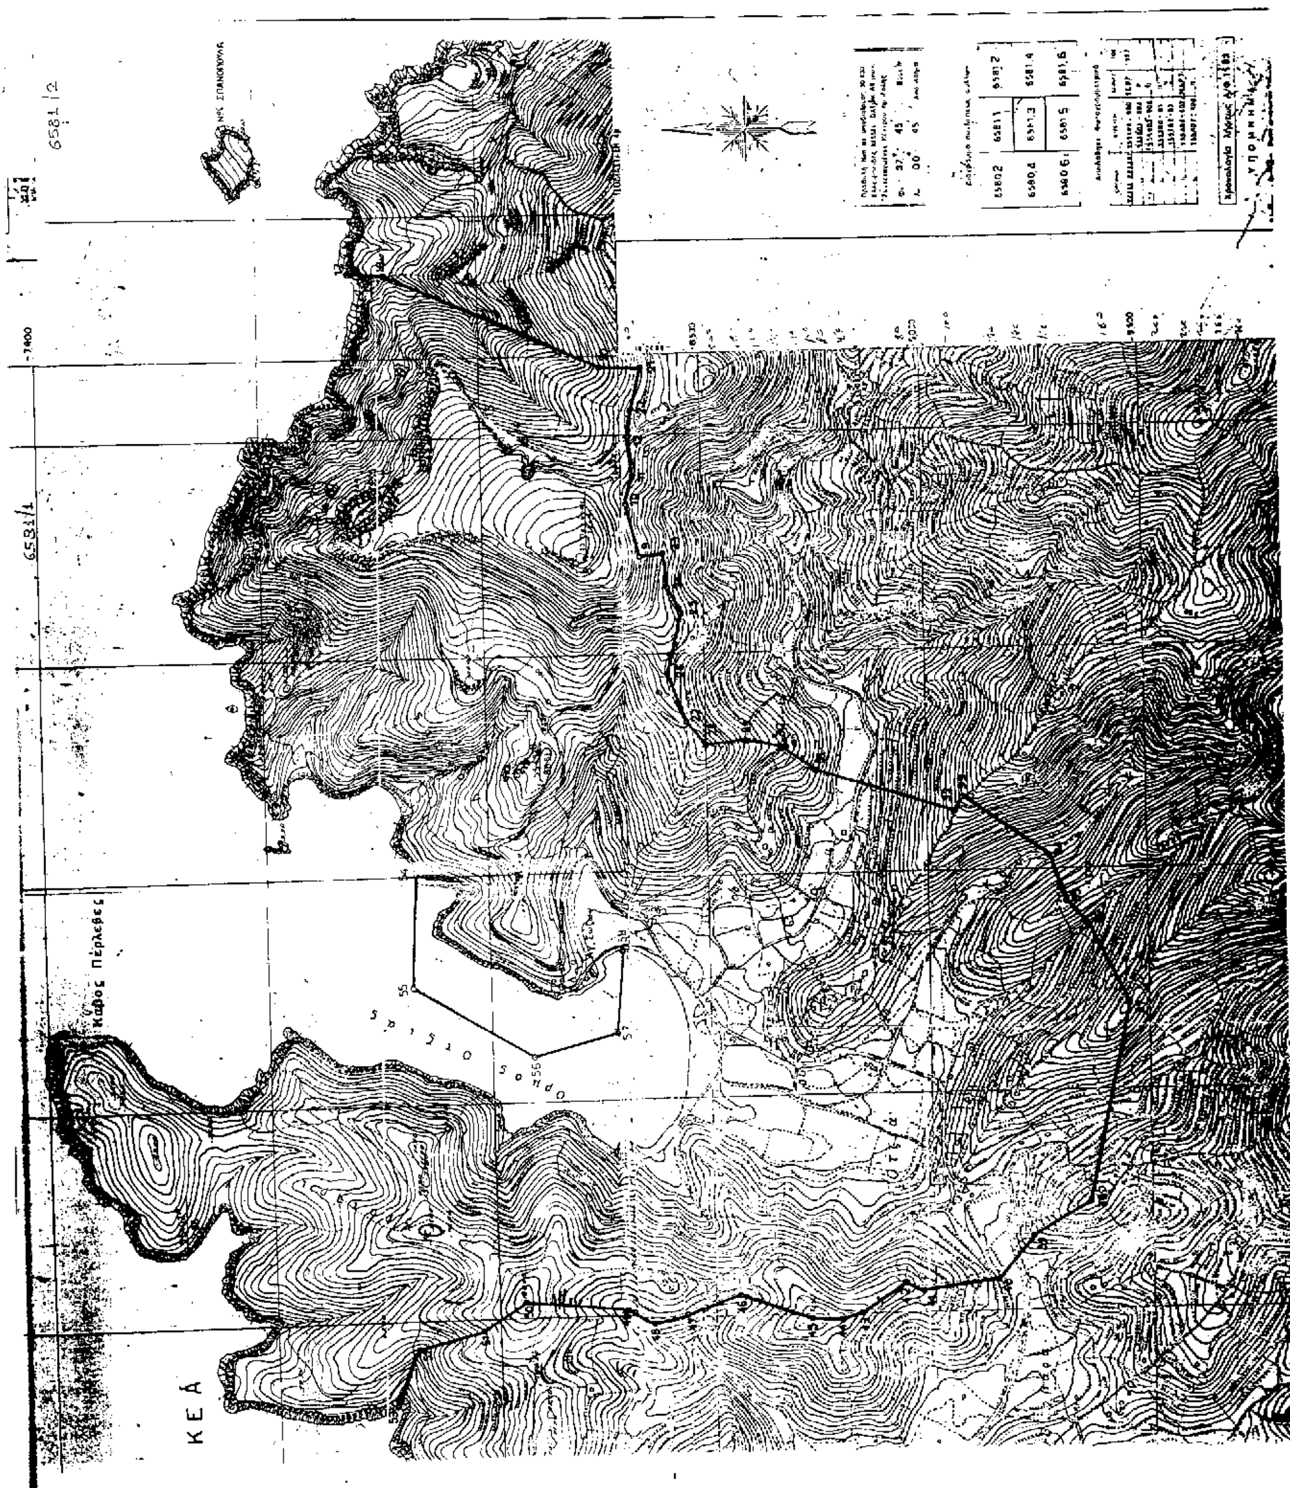

ΚΕΑ
Κάβος Πέρλεβες
Όρμος Οτζιάς
6581/1
6581/2